

PREFEITURA MUNICIPAL DE ALTINHO/PE

RELATÓRIO DE VISTORIA DE TERRENO

INTRUÇÕES GERAIS

É obrigatório o preenchimento de todos os itens deste documento.

Assinale os itens com "X", quando aplicável.

Nos campos destinados ao preenchimento de texto, preencha "NÃO SE APLICA" ou "N/A", quando não aplicável.

1. DADOS INICIAIS

1.1. Nome da obra:	CONSTRUÇÃO DE 1 (UMA) CRECHE PADRÃO FNDE - TIPO 2 NO LOT. ALTINENSE III DO MUNICÍPIO DE ALTINHO/PE		
1.2. Número da proposta:	003369/2024		
1.3. Endereço do terreno:	RUA PROJETADA, LOTEAMENTO ALTINENSE III		
1.4. Município:	ALTINHO	1.5. UF:	PE

2. CARACTERIZAÇÃO DO TERRENO

2.1. Endereço (conforme documento de propriedade):	LOTEAMENTO ALTINENSE III		
2.2. No terreno há a possibilidade de escoamento das águas pluviais?	SIM	X	NÃO
2.3. No terreno há a possibilidade de alagamento?	SIM		NÃO X
2.4. No terreno há a ocorrência de poeiras, ruídos, fumaças, emanações de gases etc.?	SIM	X	NÃO
2.4.1. Em caso afirmativo, especifique:	Poeiras provenientes de terrenos vizinhos.		
2.5. Dentro do terreno há:			
2.5.1. Passagem de rede de transmissão de energia	SIM		NÃO X
2.5.2. Passagem de córregos	SIM		NÃO X
2.5.3. Passagem de adutoras	SIM		NÃO X
2.5.4. Passagem de emissários	SIM		NÃO X
2.5.5. Existência de árvores, muros, benfeitorias a conservar ou demolir	SIM		NÃO X
2.5.5.1. Em caso afirmativo, especifique:			
2.5.6. Existência de outros aspectos relevantes	SIM		NÃO X
2.5.6.1. Em caso afirmativo, especifique:			

3. EXISTÊNCIA DE SERVIÇOS PÚBLICOS

3.1. Indicar o nome da rua de acesso ao terreno e a mais conveniente:	RUA PROJETADA		
3.2. Informar o tipo de pavimentação da via e o seu estado de conservação:	ESTRADA (VIA SEM PAVIMENTAÇÃO) REGULARIZADA		
3.3. Informar o tipo de guias e passeios das calçadas, o seu estado de conservação, inclusive se atende ao padrão municipal:	NÃO POSSUI GUIAS.		
3.4. Há arborização nas calçadas?	SIM		NÃO X
3.4.1. Em caso afirmativo, informar espécies existentes ou exigidas:			
3.5. Rede de água			
3.5.1. Há rede de abastecimento de água?	SIM	X	NÃO
Em caso afirmativo,			
3.5.1.1. Informar o nome da rua de entrada da rede de água:			
3.5.1.2. Informar a regularidade de abastecimento de água:			
3.5.1.3. Haverá a necessidade de extensão da rede?	SIM	X	NÃO
3.5.2. Haverá a necessidade de escavação de poço?	SIM		NÃO X
Em caso afirmativo,			
3.5.2.1. Informar a qualidade da água na vizinhança:			
3.6. Rede de esgoto			
3.6.1. Há rede de esgoto?	SIM		NÃO X
Em caso afirmativo,			
3.6.1.1. Informar o nome da rua de saída da rede de esgoto:			
3.6.1.2. Haverá a necessidade de extensão da rede?	SIM		NÃO X
3.6.2. Caso o terreno não possua rede de esgoto implantada, informar a necessidade e condições de implantação de fossa séptica e sumidouro:	HAVERÁ NECESSIDADE DE IMPLANTAÇÃO DE SISTEMA DE DESTINAÇÃO FINAL DE ESGOTO (FOSSA SÉPTICA E SUMIDOURO).		
3.7. Rede de eletricidade			
3.7.1. Informar o nome da rua de entrada da rede de eletricidade:	RUA ORLANDO JOEL DE OLIVEIRA		
3.7.2. Informar a tensão de distribuição:	220 V		
3.7.3. Haverá necessidade de extensão ou rebaixamento de tensão:	SIM		
3.8. Rede de gás			
3.8.1. O terreno é abastecido por rede de gás?	SIM		NÃO X
3.8.1.1. Caso afirmativo, informar o nome da rua de entrada da rede:			

3.9. Rede telefônica/dados			
3.9.1. O terreno é abastecido por rede de telefônica/dados?	SIM	<input type="checkbox"/>	NÃO <input checked="" type="checkbox"/>
3.9.1.1. Caso afirmativo, informar o nome da rua de entrada da rede:			
3.10. Rede de coleta de resíduos sólidos			
3.10.1. O terreno é atendido por coleta regular de resíduos sólidos?	SIM	<input checked="" type="checkbox"/>	NÃO <input type="checkbox"/>

4. PROVIDÊNCIAS A SEREM TOMADAS PREVIAMENTE

Ressaltamos que os serviços mencionados abaixo não são financiáveis pelo FNDE e que, para o início da obra, o terreno deve estar livre de impedimentos.

4.1. Há a necessidade de execução de movimento de terra?	SIM	<input type="checkbox"/>	NÃO <input checked="" type="checkbox"/>
4.1.1. Em caso afirmativo, explicar:			
4.2. Há a necessidade de remoção de obstáculos e demolições?	SIM	<input type="checkbox"/>	NÃO <input checked="" type="checkbox"/>
4.2.1. Em caso afirmativo, explicar:			
4.3. Há a necessidade de retirada de painéis de anúncios?	SIM	<input type="checkbox"/>	NÃO <input checked="" type="checkbox"/>
4.3.1. Em caso afirmativo, explicar:			
4.4. Há a necessidade de execução de outros serviços prévios?	SIM	<input type="checkbox"/>	NÃO <input checked="" type="checkbox"/>
4.4.1. Em caso afirmativo, explicar:			

5. DATA E ASSINATURA

Data:	<u>12 / 03 / 2025</u>
--------------	-----------------------

MARIVALDO

PENA:0242742440

4

Assinado de forma digital por
MARIVALDO PENA:02427424404
Dados: 2025.03.12 12:43:17 -03'00'

Assinatura eletrônica:	MARIVALDO PENA Prefeito
-------------------------------	----------------------------

PREFEITURA MUNICIPAL DE ALTINHO/PE

RELATÓRIO FOTOGRÁFICO DO TERRENO

INTRUÇÕES GERAIS

É obrigatória a apresentação de todos os tipos de fotos solicitadas abaixo com boa resolução, acompanhada da respectiva descrição:

- Imagem aérea do terreno
- Imagem do terreno (no mínimo 4, uma de cada ângulo).
- Imagem da rua de acesso ao terreno
- Imagem da vizinhança do terreno

1. DADOS INICIAIS

1.1. Nome da obra:	CONSTRUÇÃO DE 1 (UMA) CRECHE PADRÃO FNDE - TIPO 2 NO LOT. ALTINENSE III DO MUNICÍPIO DE ALTINHO/PE		
1.2. Número da proposta:	003369/2024		
1.3. Endereço do terreno:	RUA PROJETADA, LOTEAMENTO ALTINENSE III		
1.4. Município:	ALTINHO	1.5. UF:	PE

2. FOTOS



Tipo: Imagem aérea

Descrição: Imagem Aérea do Terreno



Tipo: Foto

Descrição: Via de Acesso do Terreno



Tipo: Foto

Descrição: Imagem da Vizinhança



Tipo: Foto

Descrição: Imagem do Terreno



Tipo: Foto

Descrição: Imagem do Terreno



Tipo: Foto

Descrição: Imagem do Terreno



Tipo: Foto

Descrição: Imagem do Terreno

3. DATA E ASSINATURA

Data: 12/03/2025

MARIVALDO
PENA:0242742
4404

Assinado de forma digital
por MARIVALDO
PENA:02427424404
Dados: 2025.03.12
12:43:56 -03'00'

Assinatura eletrônica:

MARIVALDO PENA
Prefeito

LEVANTAMENTO TOPOGRÁFICO

Natureza: Terreno Urbano

Proprietário: Prefeitura Municipal de Altinho

Localização: Rua Projetada, Lot. Altinense III,
Município do Altinho/PE

ÁREAS:

Área do Terreno: 2.027,00m²

CONTEÚDO:

Planta Topográfica

Desenho:
Marllon Cabral/Ezequiel

Revisão:
13/02/2025

Escala:
1/1800

PRANCHA:


Data:
12/03/2025

1/1

Danielly Silva
Engenheira Civil
CREA/PE 181755920-6

Sebastiana Danielly da Silva
Engenheira Civil

Prefeitura Municipal de Altinho
Proprietário
CNPJ 10.091.502-0001-29

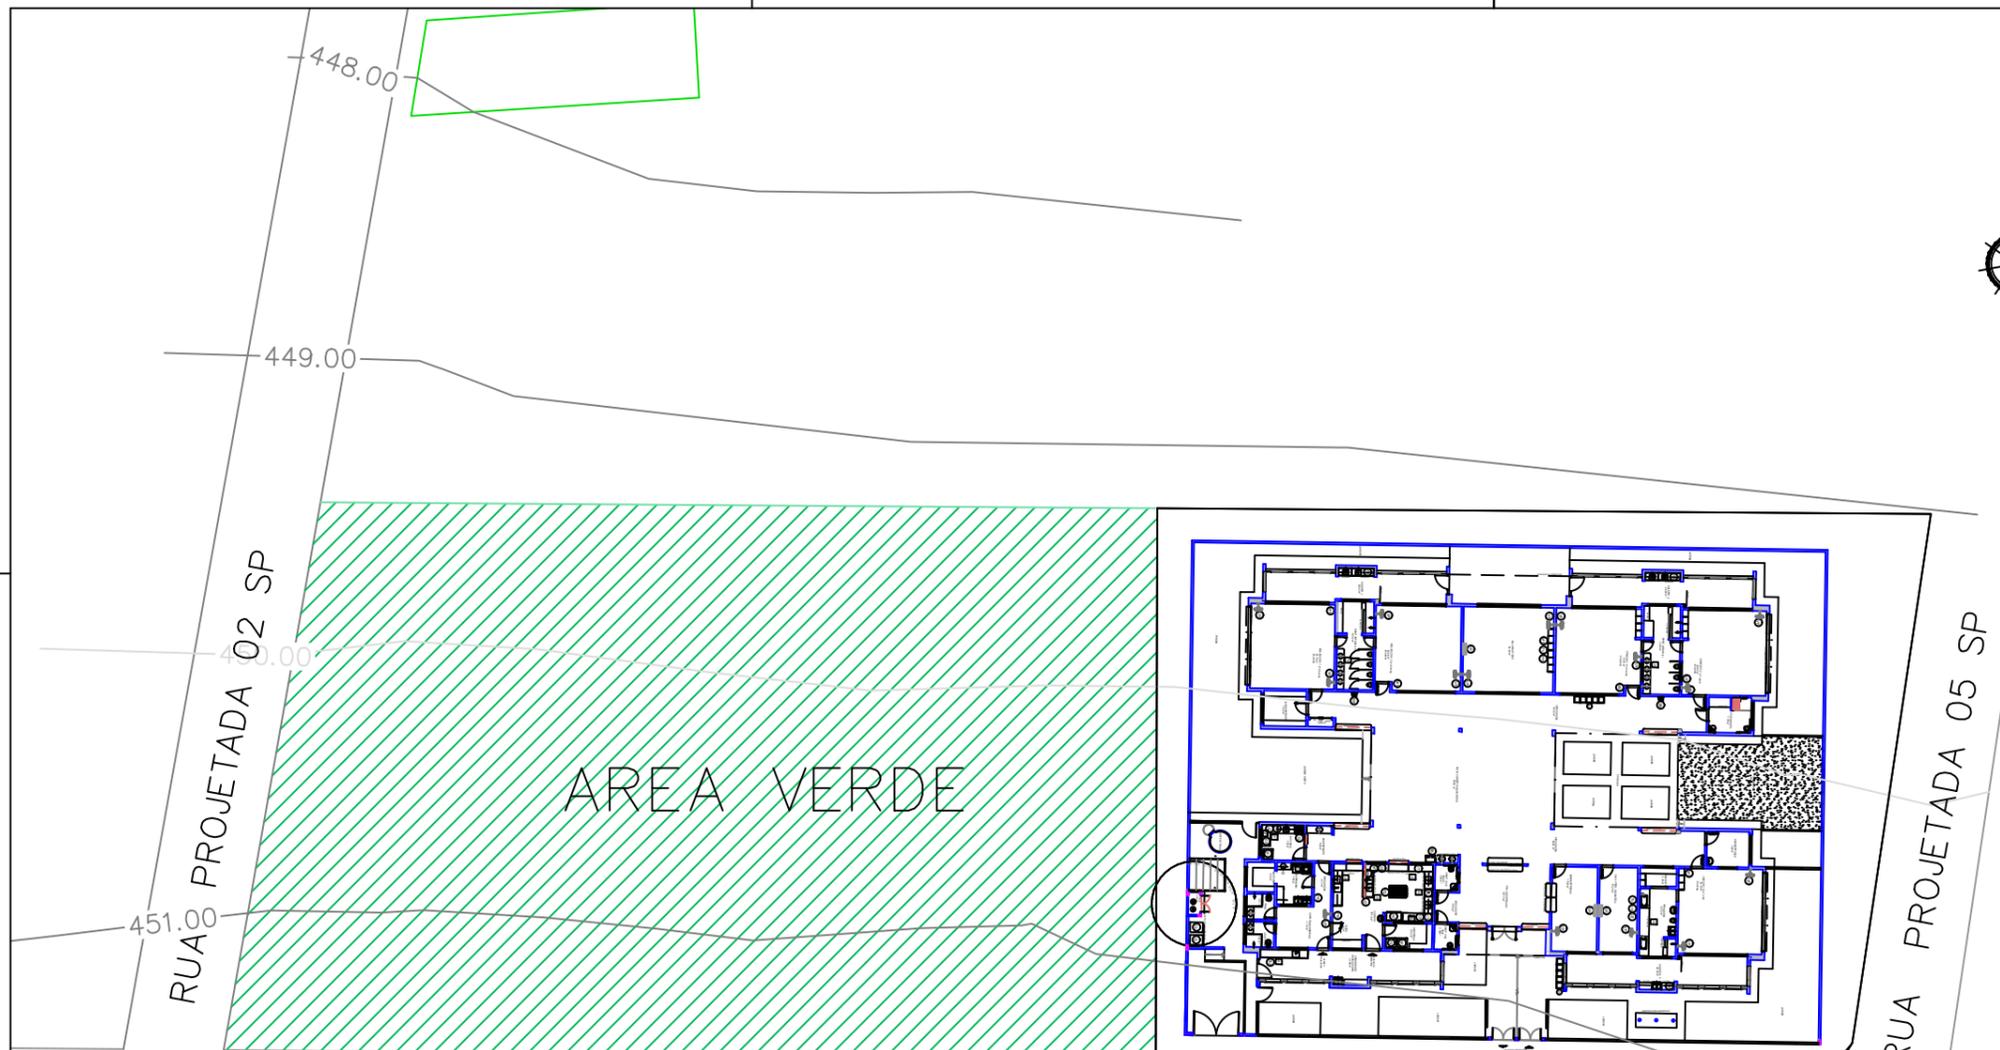

Coordenadas Geográficas:
Latitude: -8.492310
Longitude: -36.051811



CONVENÇÕES

	Poste		Cerca
	Edificações Diversas		Árvore
	Galeria		F. linha Dágua estrada
	Talude		Meio Fio